

























EVACUATIEPLANNEN


met aanduiding van de brandbestrijding- en alarm middelen

Legende

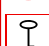	snelblusser		Drukknop alarm		E.H.BO.		Verzamelpunt
	Brandhaspel		Alarmsirene		Hoofdtoegang		Evacuatie looplijn
	Branddeken		Branddedectiecentrale		U bevindt zich hier		Nooduitgang naar links
	Compartiment		Telefoon voor brandmelding		locatie interventiedossier		Nooduitgang naar rechts
	Hydrant		Hoofdschakelaar electriciteit		Uitgang <small>Deur gaat wel open in vluchtzin</small>		Nooduitgang rechtdoor
	Sleutelkluis		Hoofdschakelaar gas		Uitgang <small>Deur gaat niet open in vluchtzin</small>		

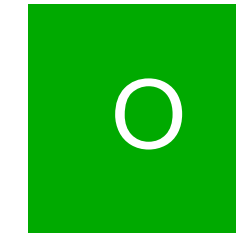

tuin van burens nr 25

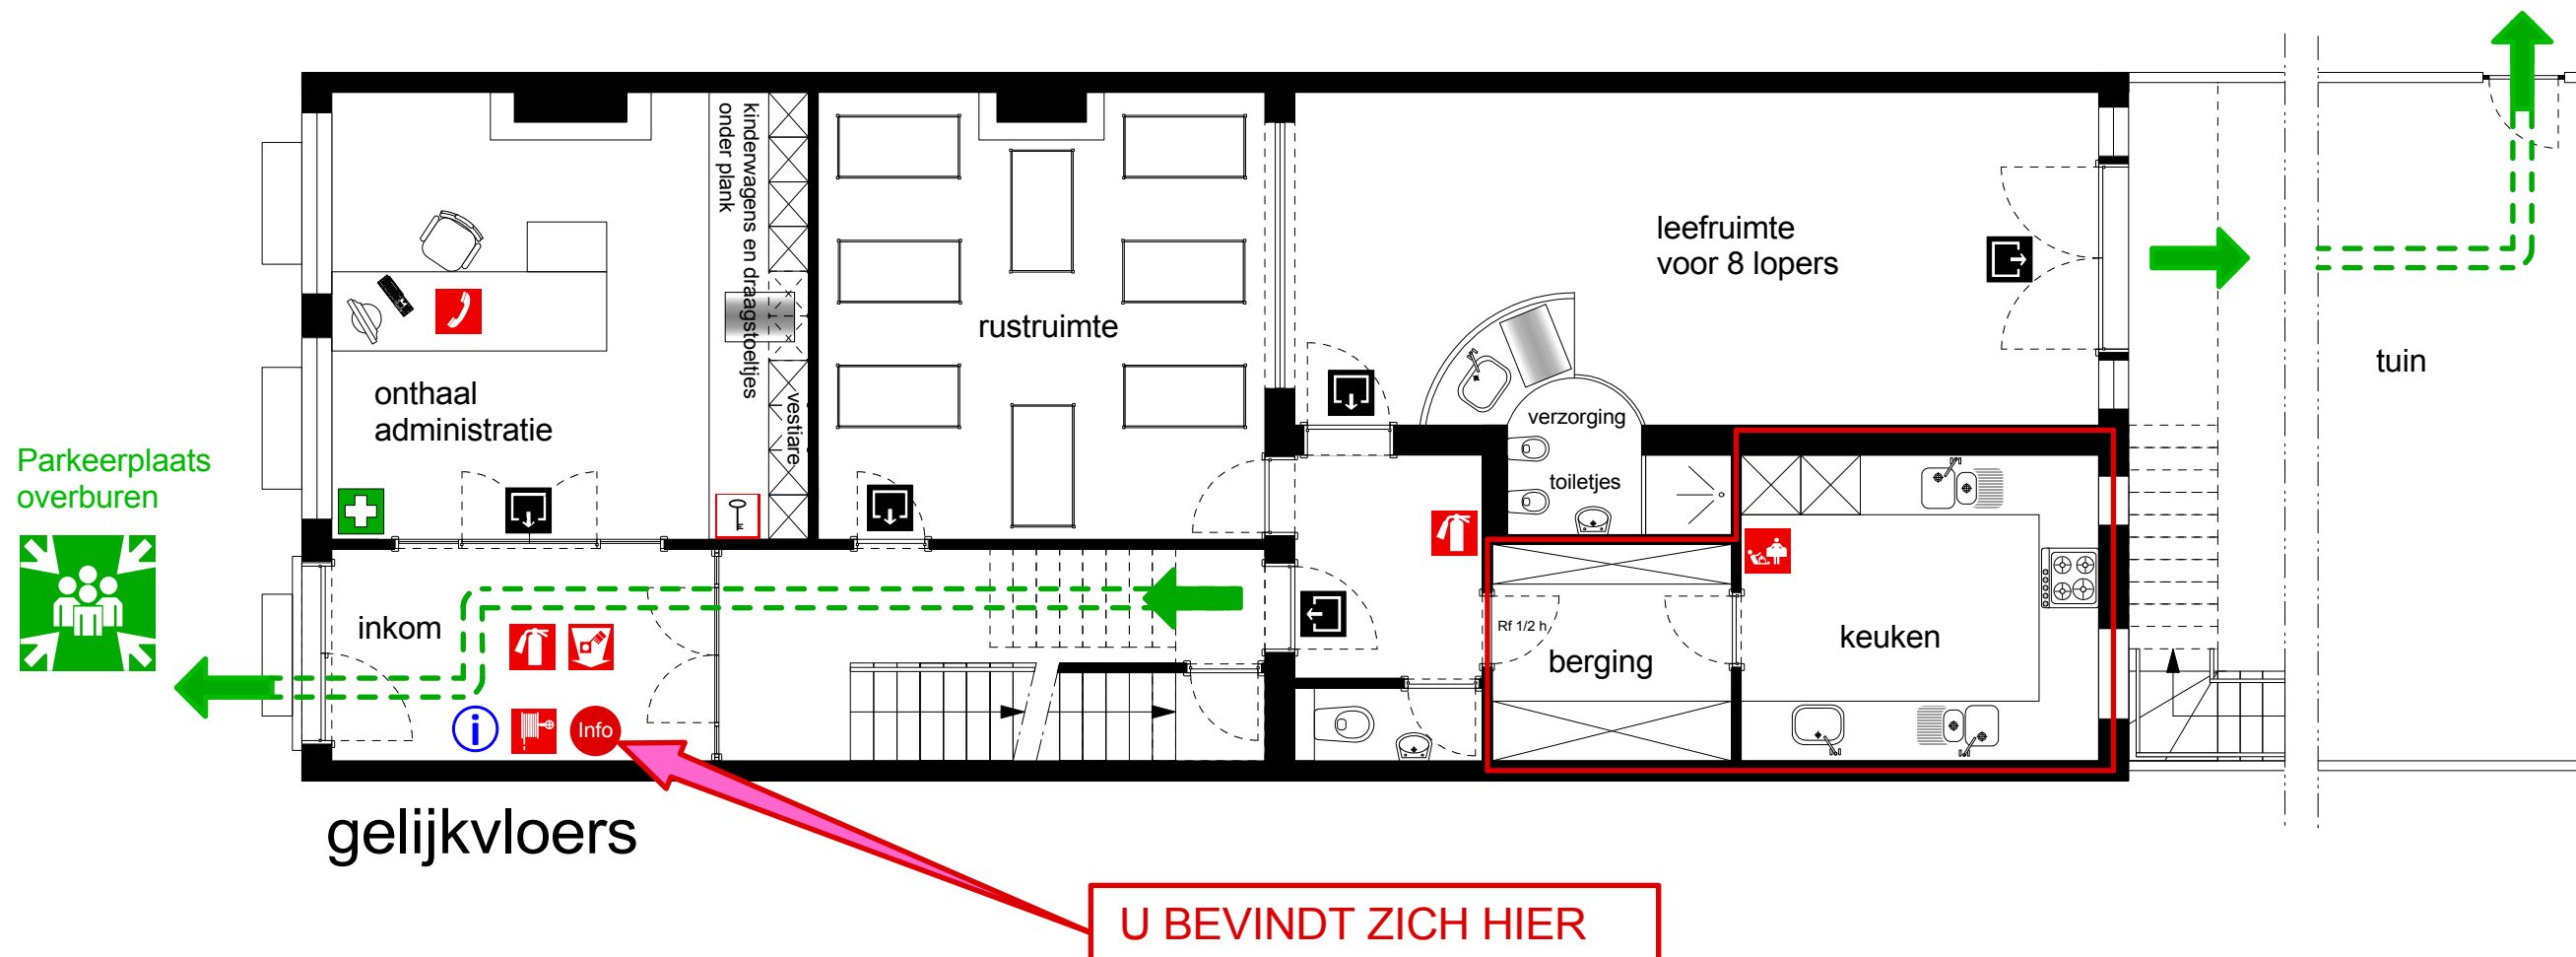

DIT IS EEN VOORBEELD VAN EEN FICTIEF KINDERDAGVERBLIJF!